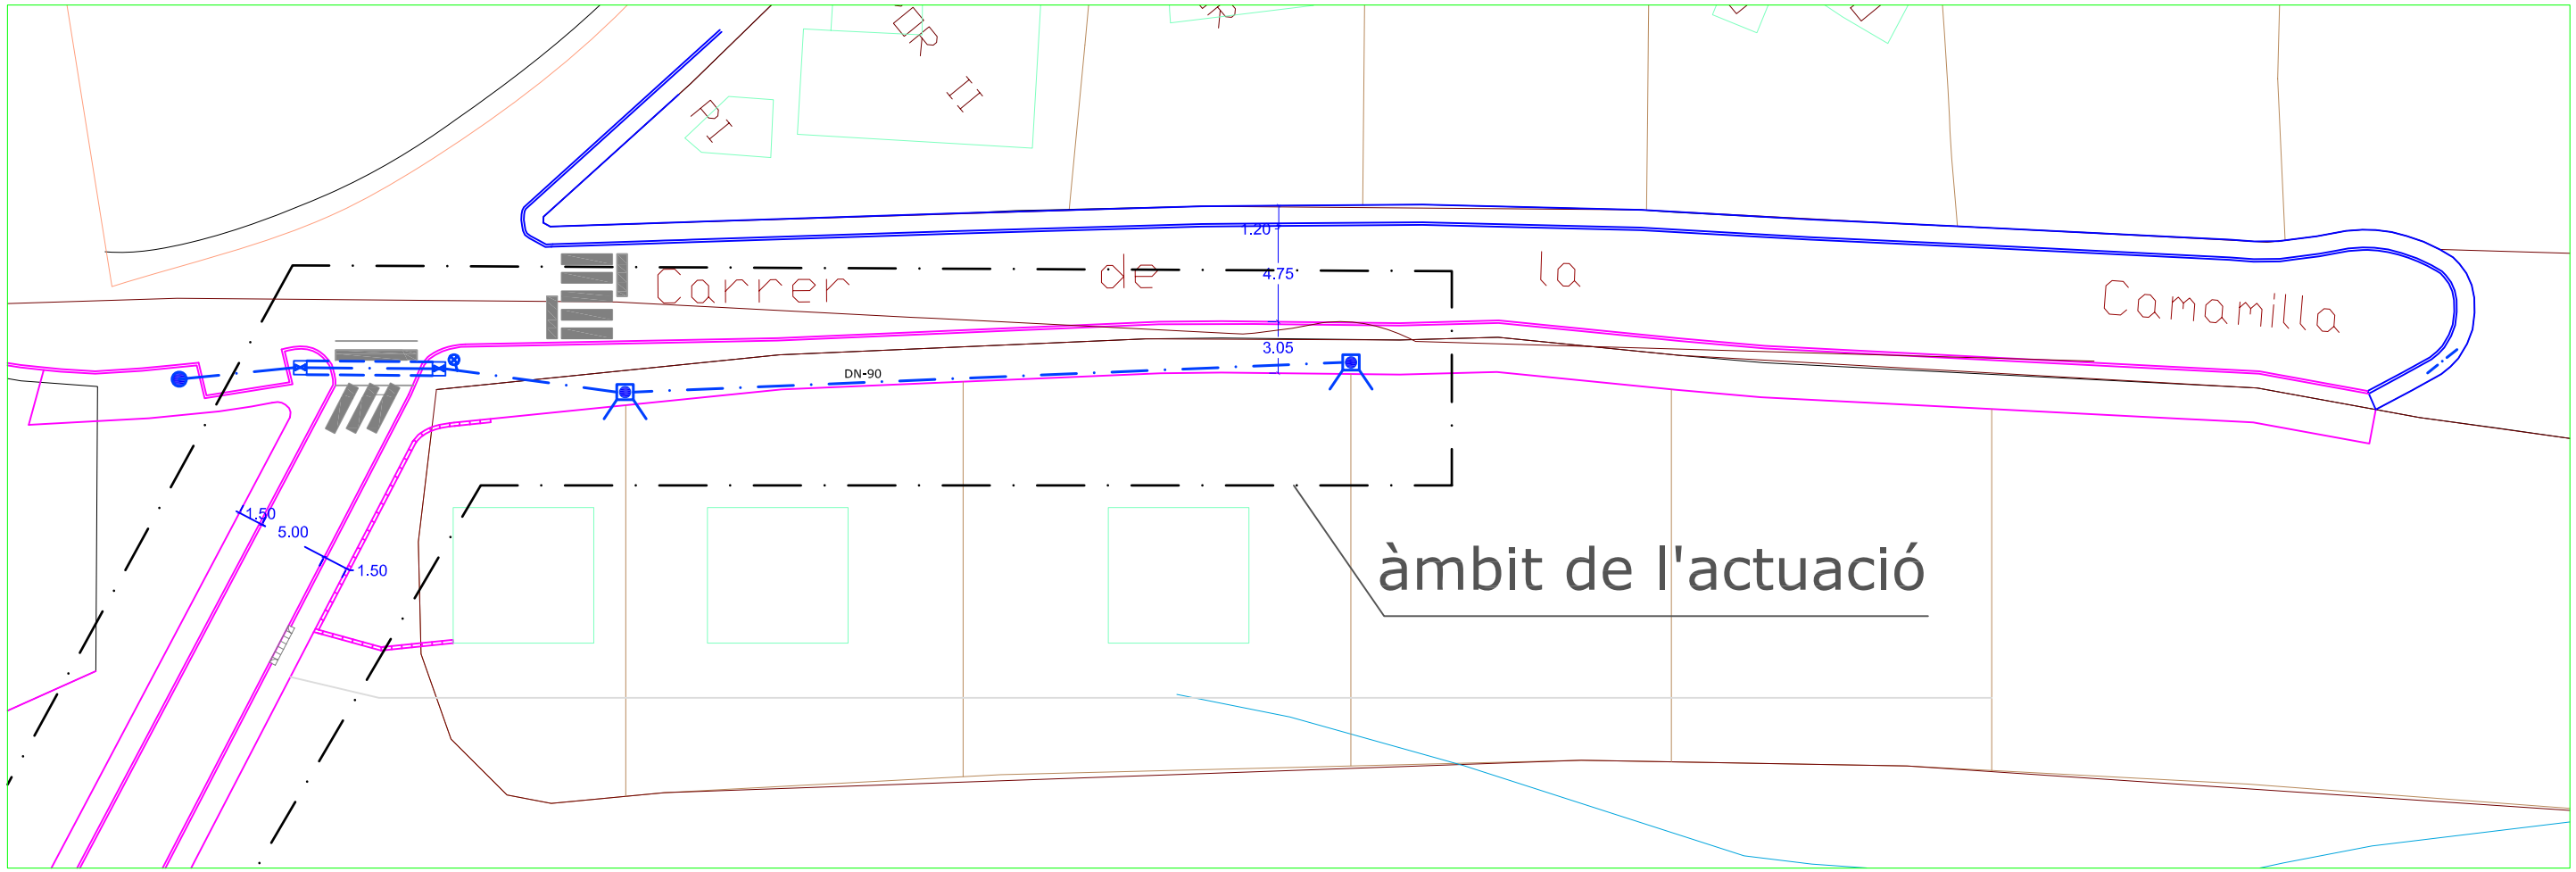

ESCALA GRÀFICA

0 2 4 5 10 15 20 25

SIGNES CONVENCIONALS D'AIGUA POTABLE

- Canonada 90 de diametre de PN-16 rodejada de sorra, amb cinta de senyalització situada 10 cm per damunt dels tubs i instal-lada al fons de rasa de 50cm de fondària. Rodejat de saulò i amb cinta d'avís de PVC.
- Dau de formigó soterrat per les canonades.
- Pericó de registre de 40*40 cm en planta i 60 cm de fondària, amb marc i tapa de ferro fos, parets de totxo perforat i fons de formigó, amb forat desguàs de PVC de 110mm, omplert de sorra.
- Pericó de registre de 40*40 cm en planta i 60 cm de fondària, amb marc i tapa de ferro fos, parets de totxo perforat i fons de formigó, amb forat desguàs de PVC de 110mm, omplert de sorra, amb vàlvula esfèrica de ferro fos de PN 16 model normalitzat SOREA.
- Hidrant d'incendi tipus columna seca de DN 100cm.
- Arqueta d'escomesa
- Connexió a xarxa existent

Ajuntament de Castellar del Vallès

PROJECTE :	DATA	REFORMAT	TÈCNIC REDACTOR	SECRETARI	ALCALDE	CONTINGUT	ESCALA
CARRER DE LA CAMAMILLA	GENER 2009		esteve font renom	Juli Boadella	Ignasi Giménez i Renom	PLANTA ABASTAMENT D'AIGUA	1:400
	REF. PROJECTE 2009-02	REF. PLÀNOL					PLÀNOL 4

\\SERVERVP\usuaris\PROJECTES 1998-2008\2009\2009-02 URBANITZACIO CARRER CAMAMILLA\PLANOLS\2009-02 PLANTA CAMAMILLA.dwg, abastiment aigua A3, 11/02/2009 13:06:39